


# PLANTA GENERAL

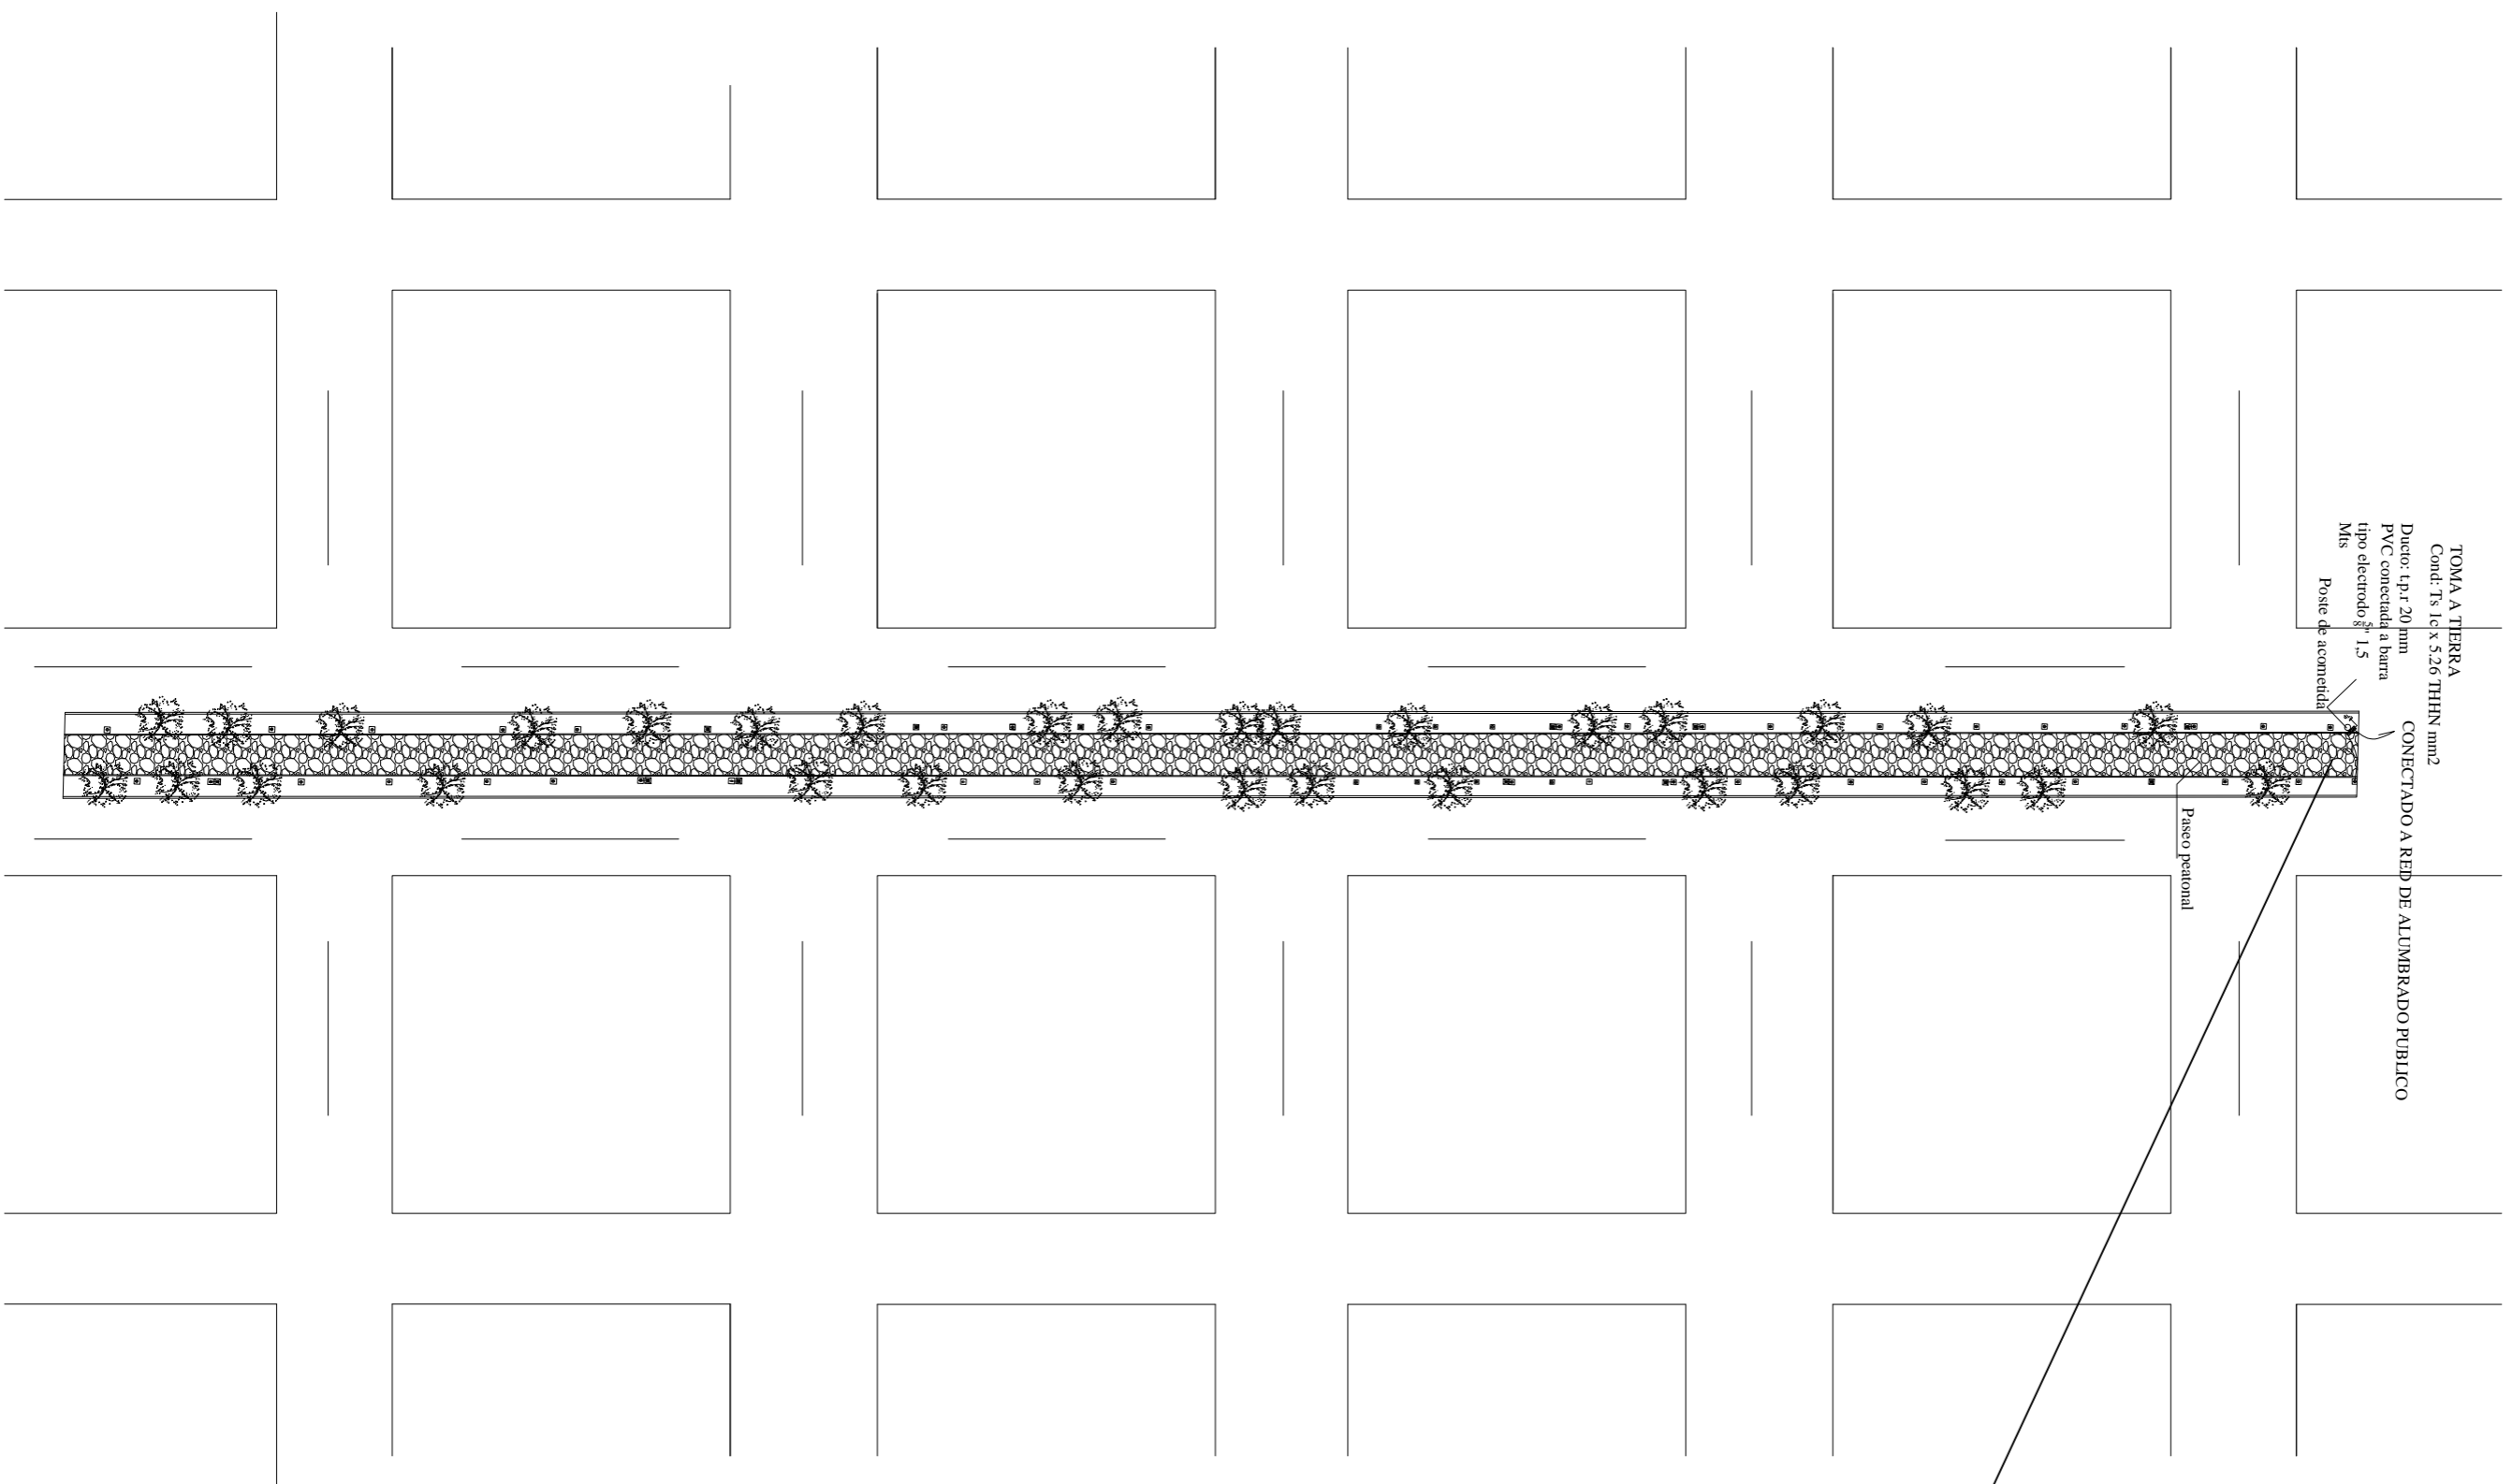


TOMA A TIERRA  
Cond: Ts 1c x 5,26 THHN mm<sup>2</sup>  
Ducto: t.p.r 20 mm  
PVC conectada a barra  
tipo electrodo 8" 1,5  
Mis  
Poste de acometida

CONECTADO A RED DE ALUMBRADO PUBLICO

Paseo peatonal

# DETALLE S/E

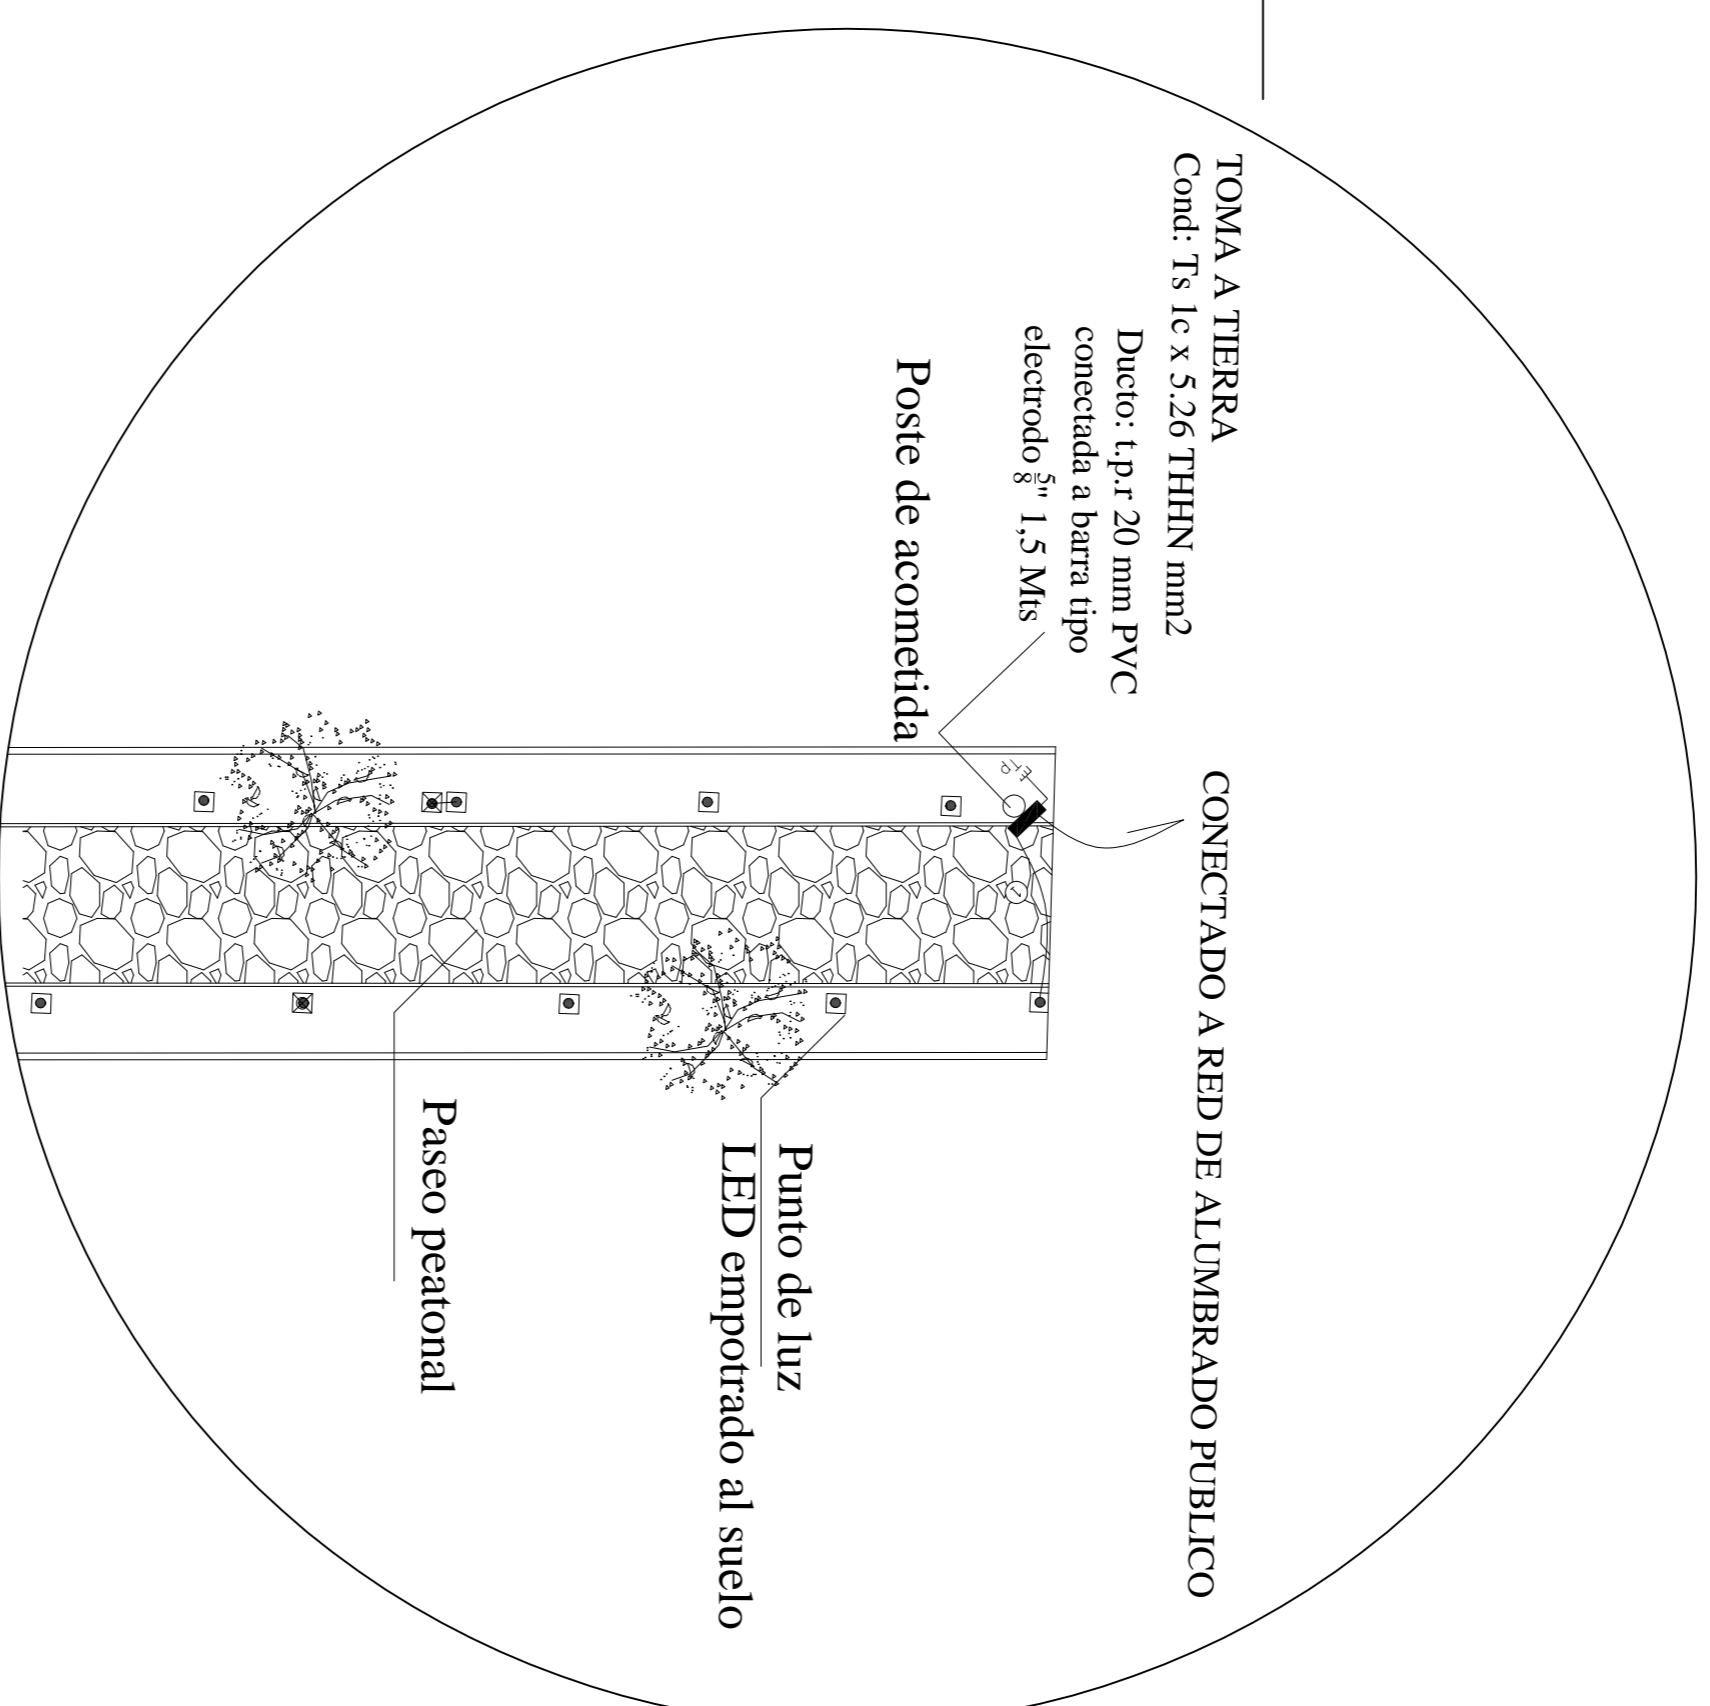

TOMA A TIERRA  
Cond: Ts 1c x 5,26 THHN mm<sup>2</sup>

Ducto: t.p.r 20 mm PVC  
conectada a barra tipo  
electrodo 8" 1,5 Mis

Poste de acometida

CONECTADO A RED DE ALUMBRADO PUBLICO

Punto de luz  
LED empotrado al suelo

Paseo peatonal